

2,5-Zimmer-Wohnung

Burghaldenweg 19

Wohnung: A1 0.1


Haus: A1

Etage: EG

Nettowohnfläche: 59,1 m²

| | |
|-----------------|---------------------|
| Wohnen / Essen: | 22,9 m ² |
| Zimmer: | 14,3 m ² |
| Gang: | 5,7 m ² |
| Küche: | 4,6 m ² |
| Bad: | 7,3 m ² |
| Reduit: | 4,3 m ² |

Sitzplatz: 10,0 m²

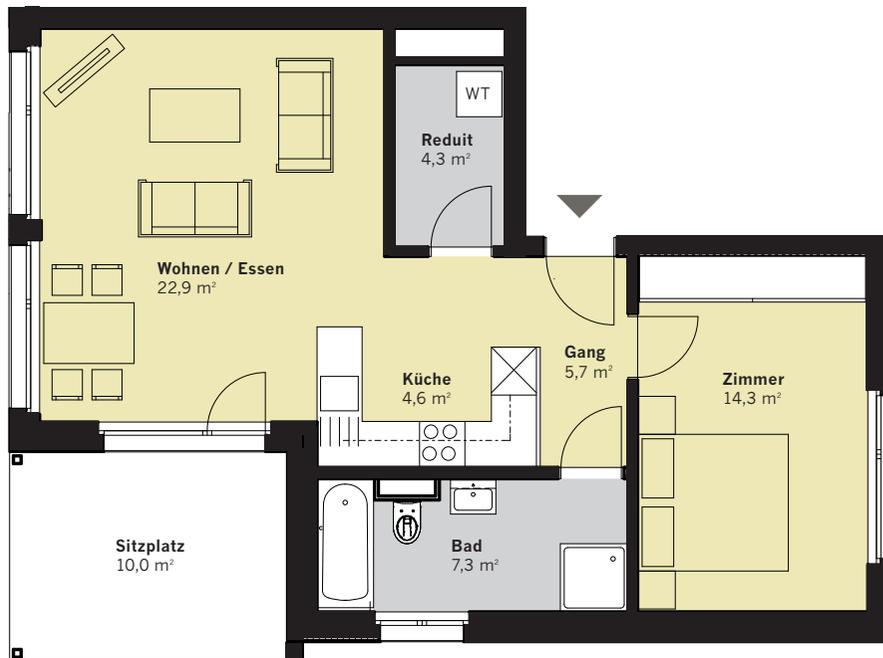

VERMARKTUNG UND BERATUNG:

REALIT TREUHAND AG

Bahnhofstrasse 41


5600 Lenzburg

www.realit.ch

Gianni Asquini

Tel. direkt 062 885 88 37

gianni.asquini@realit.ch

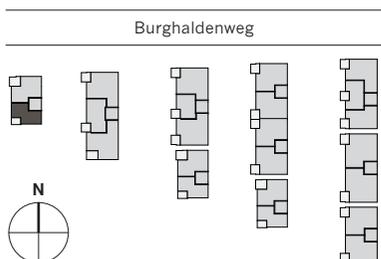

Massstab 1 : 100

Alle Flächenangaben sind Circa-Werte. Änderungen bleiben vorbehalten, Angaben ohne Gewähr.