

### 2,5-Zimmer-Wohnung

Burghaldenweg 19

Wohnung: A1 1.1


Haus: A1

Etage: 1. OG

Nettowoohnfläche: 59,1 m<sup>2</sup>

Wohnen / Essen:	22,9 m <sup>2</sup>
Zimmer:	14,3 m <sup>2</sup>
Gang:	5,7 m <sup>2</sup>
Küche:	4,6 m <sup>2</sup>
Bad:	7,3 m <sup>2</sup>
Reduit:	4,3 m <sup>2</sup>

Balkon: 10,0 m<sup>2</sup>

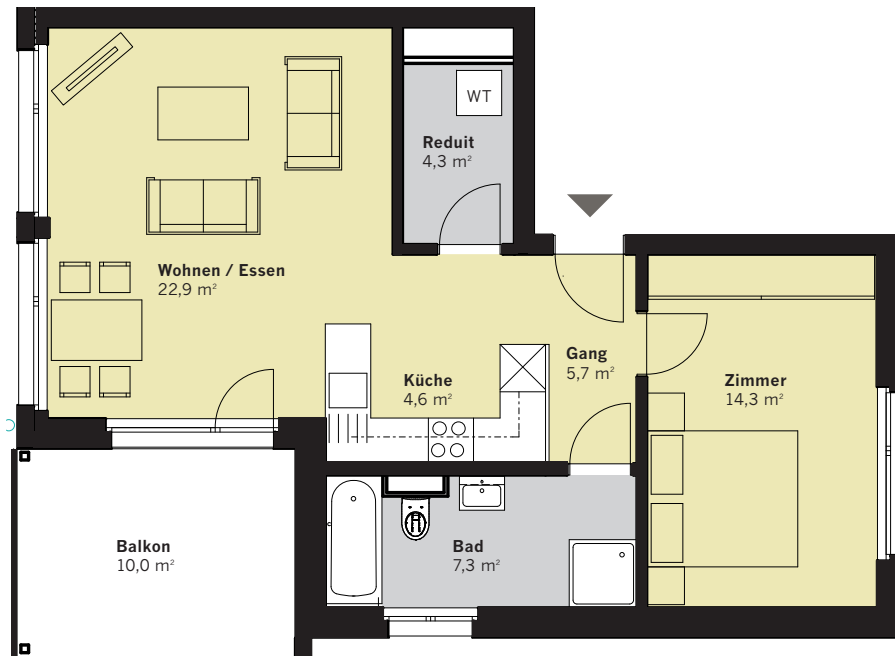

### VERMARKTUNG UND BERATUNG:

#### REALIT TREUHAND AG

Bahnhofstrasse 41


5600 Lenzburg

[www.realit.ch](http://www.realit.ch)

Gianni Asquini

Tel. direkt 062 885 88 37

[gianni.asquini@realit.ch](mailto:gianni.asquini@realit.ch)

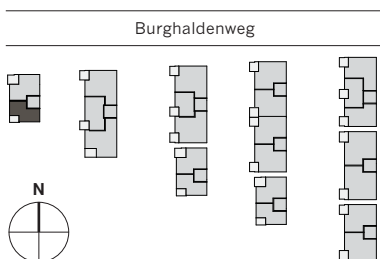

Massstab 1 : 100

Alle Flächenangaben sind Circa-Werte. Änderungen bleiben vorbehalten, Angaben ohne Gewähr.