

2,5-Zimmer-Wohnung

Burghaldenweg 19

Wohnung: A1 2.1


Haus: A1

Etage: 2. OG

Nettowohnfläche: 59,1 m²

Wohnen / Essen:	22,9 m ²
Zimmer:	14,3 m ²
Gang:	5,7 m ²
Küche:	4,6 m ²
Bad:	7,3 m ²
Reduit:	4,3 m ²

Balkon: 10,0 m²

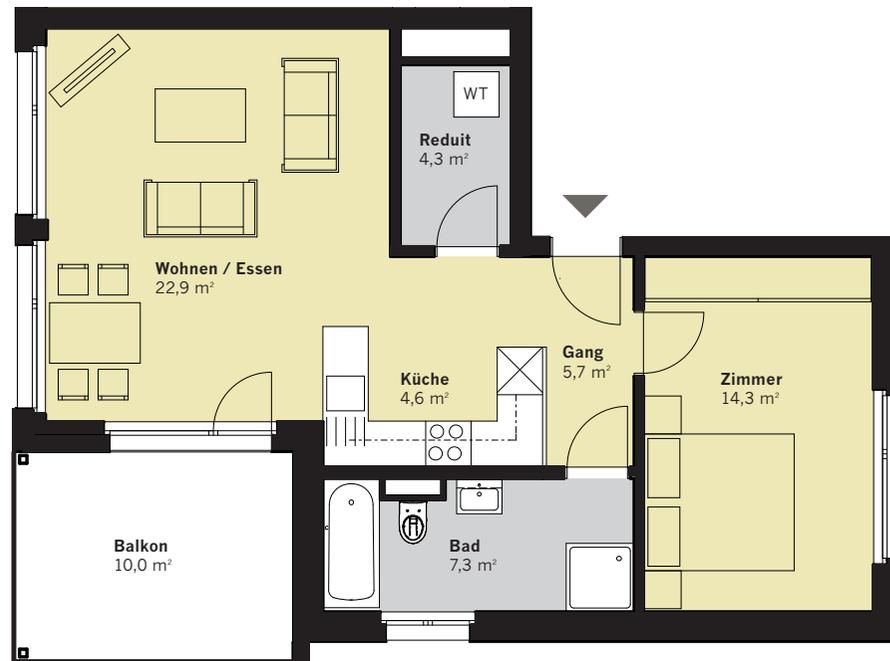

VERMARKTUNG UND BERATUNG:

REALIT TREUHAND AG

Bahnhofstrasse 41


5600 Lenzburg

www.realit.ch

Gianni Asquini

Tel. direkt 062 885 88 37

gianni.asquini@realit.ch

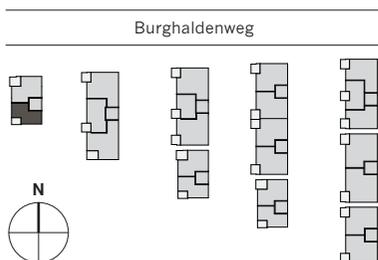

Massstab 1 : 100

Alle Flächenangaben sind Circa-Werte. Änderungen bleiben vorbehalten, Angaben ohne Gewähr.