

2,5-Zimmer-Wohnung

Burghaldenweg 15

Wohnung: C4 0.1

Haus: C4

Etage: EG

Nettowoohnfläche: 59,0 m²

Wohnen / Essen: 22,9 m²

Zimmer: 14,3 m²


Gang: 5,7 m²

Küche: 4,6 m²

Bad: 7,2 m²

Reduit: 4,3 m²

Sitzplatz: 10,0 m²

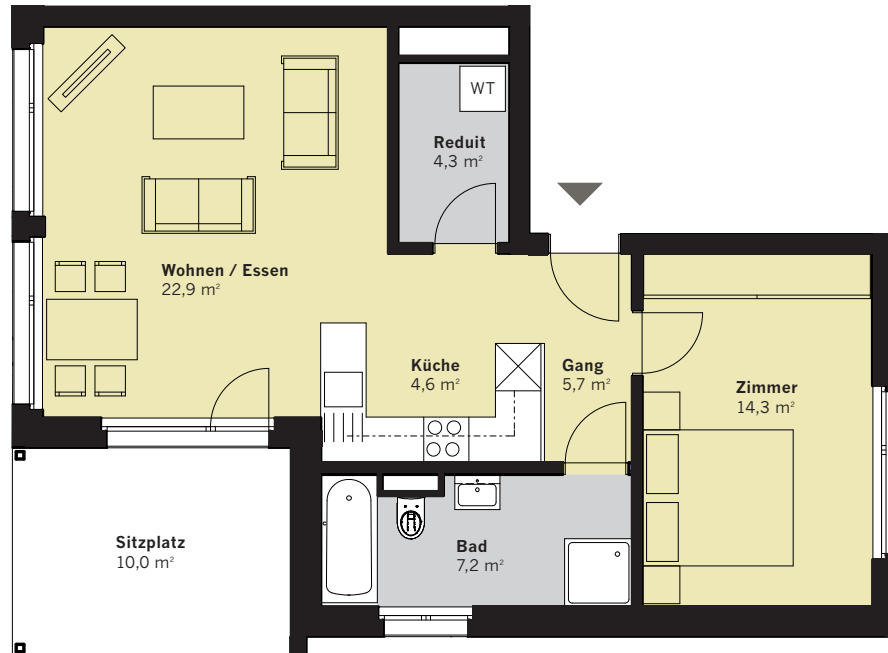

VERMARKTUNG UND BERATUNG:

REALIT TREUHAND AG

Bahnhofstrasse 41


5600 Lenzburg

www.realit.ch

Gianni Asquini

Tel. direkt 062 885 88 37

gianni.asquini@realit.ch

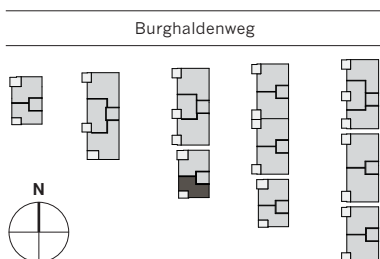

Massstab 1 : 100

Alle Flächenangaben sind Circa-Werte. Änderungen bleiben vorbehalten, Angaben ohne Gewähr.