

2,5-Zimmer-Wohnung

Burghaldenweg 1

Wohnung: E8 0.1

Haus: E8

Etage: EG

Nettowohnfläche: 77,5 m²

Wohnen / Essen: 31,3 m²

Zimmer: 17,5 m²


Gang: 11,1 m²

Küche: 6,1 m²

Bad: 7,0 m²

Reduit: 4,5 m²

Sitzplatz: 12,6 m²

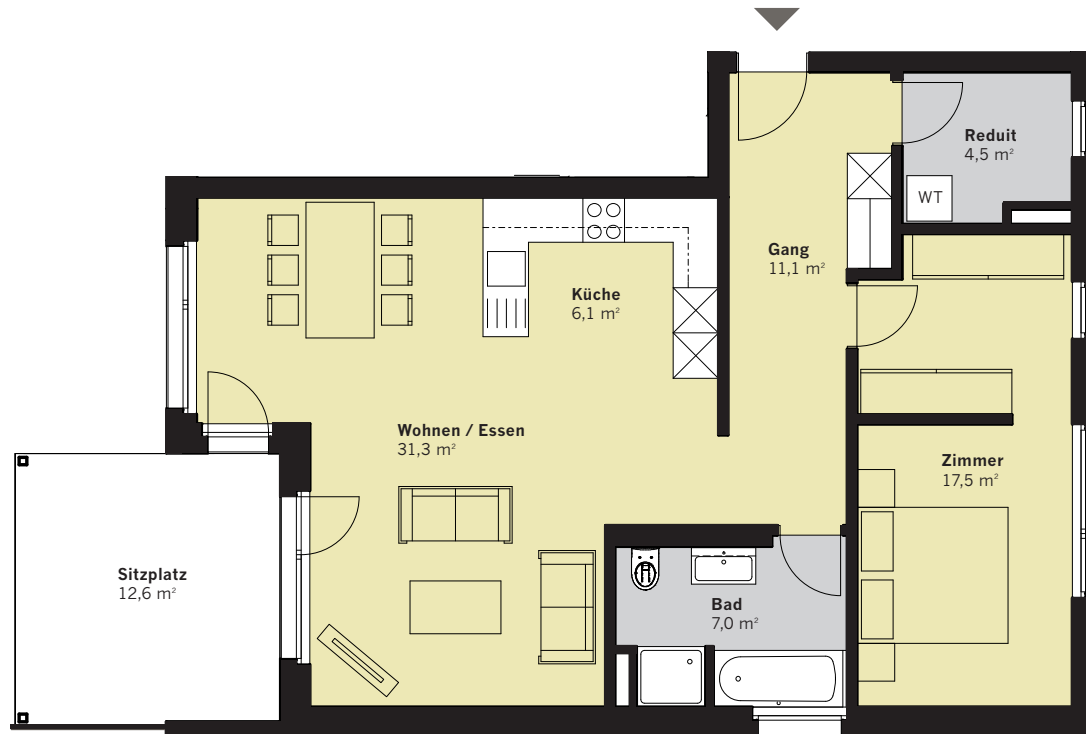

VERMARKTUNG UND BERATUNG:

REALIT TREUHAND AG

Bahnhofstrasse 41


5600 Lenzburg

www.realit.ch

Gianni Asquini

Tel. direkt 062 885 88 37

gianni.asquini@realit.ch

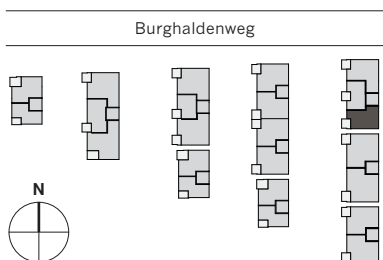

Massstab 1 : 100

Alle Flächenangaben sind Circa-Werte. Änderungen bleiben vorbehalten, Angaben ohne Gewähr.

